ПЛАН

НЕЖИТЛОВОГО ПРИМІЩЕННЯ № 1001

вул. (провул., площа) ____ІНГЛЕЗІ_____ № 2-В___

місто (селище,село)_____Одеса_____

Масштаб 1:200

1 поверх

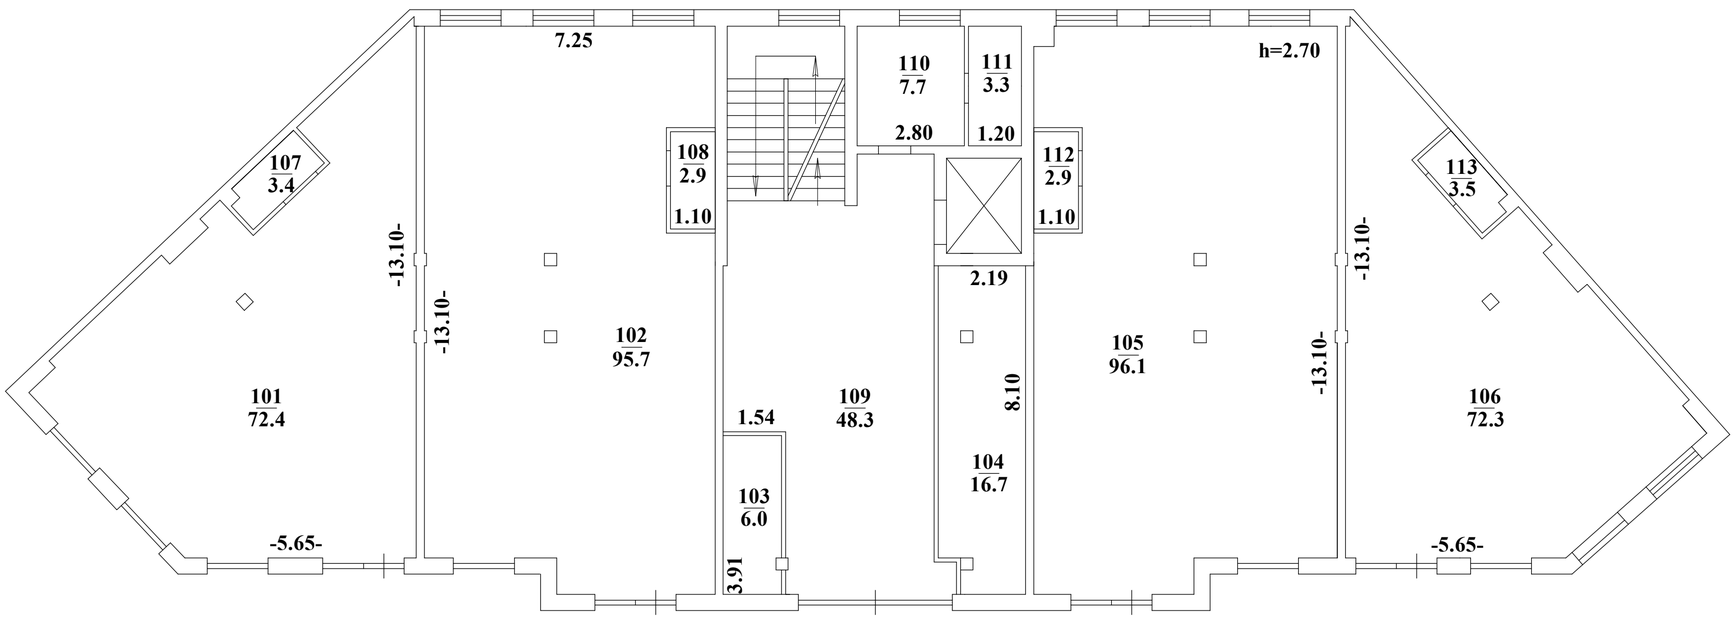

2 поверх

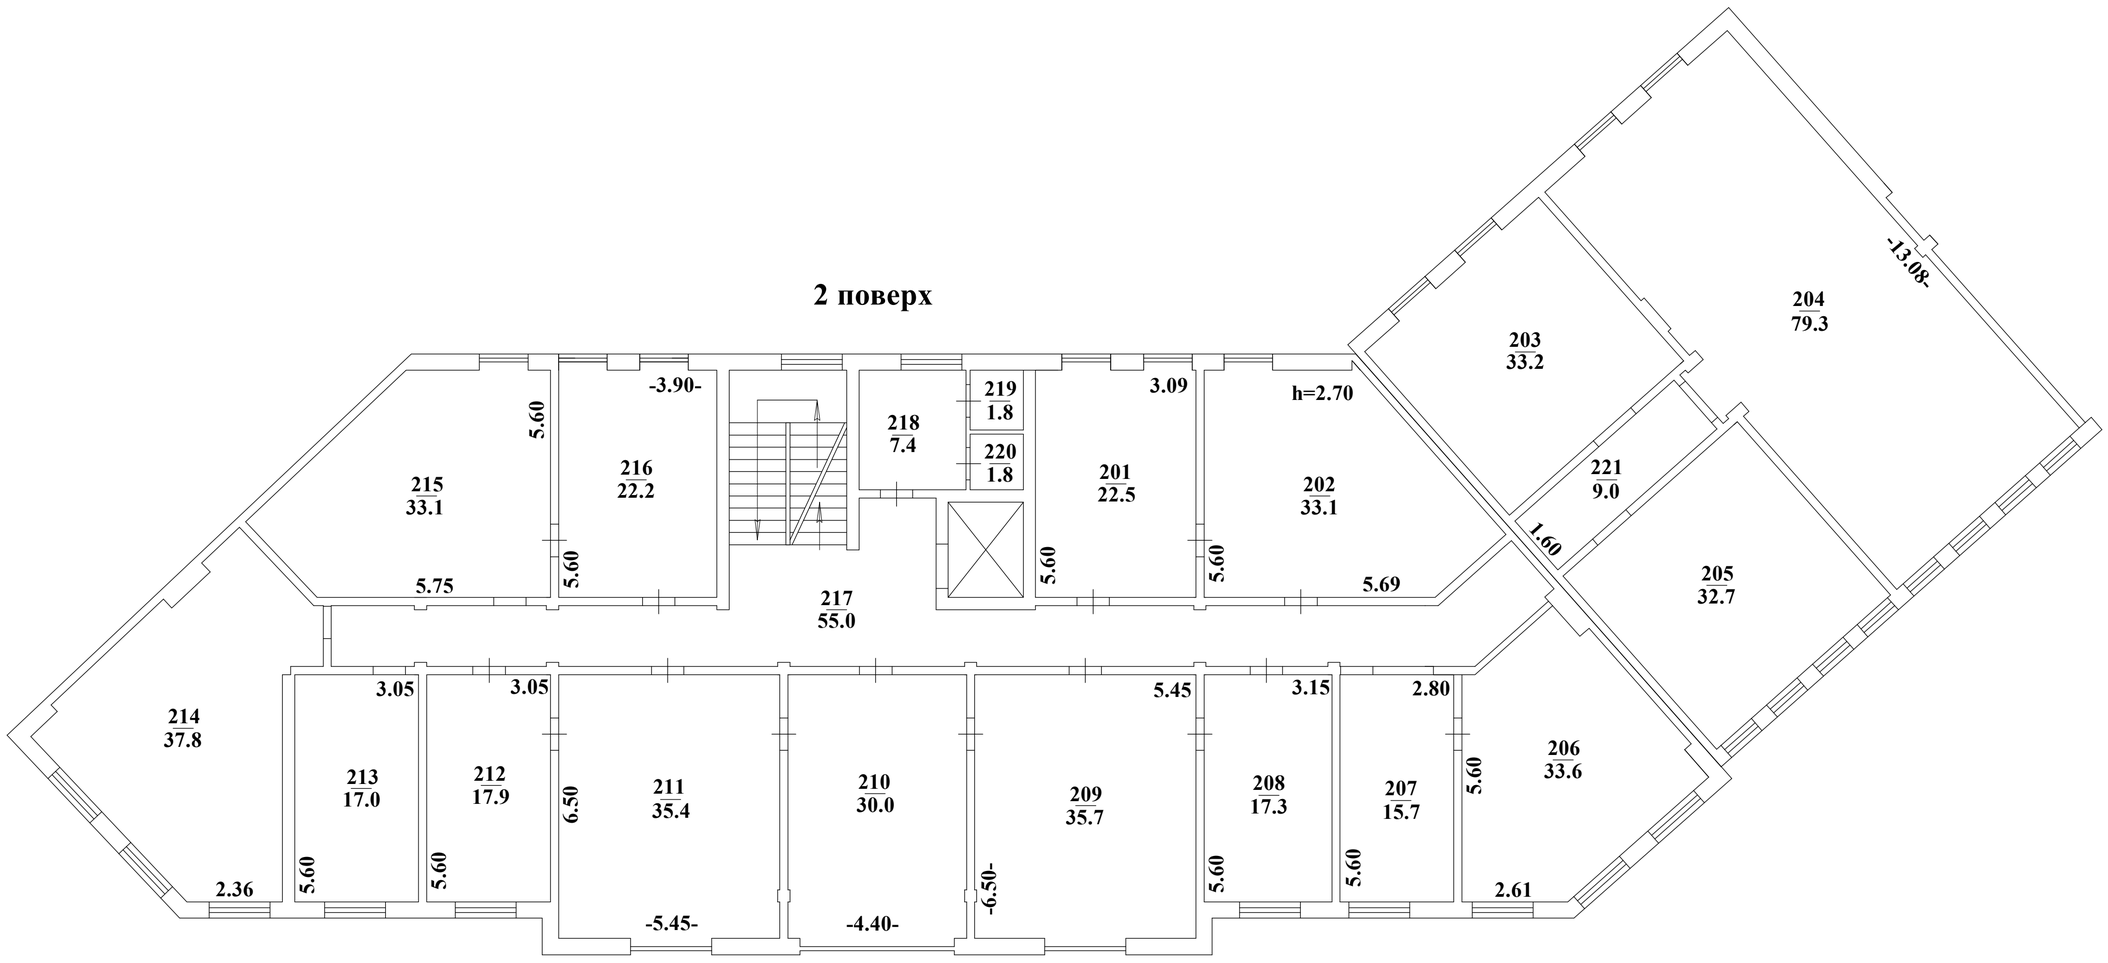
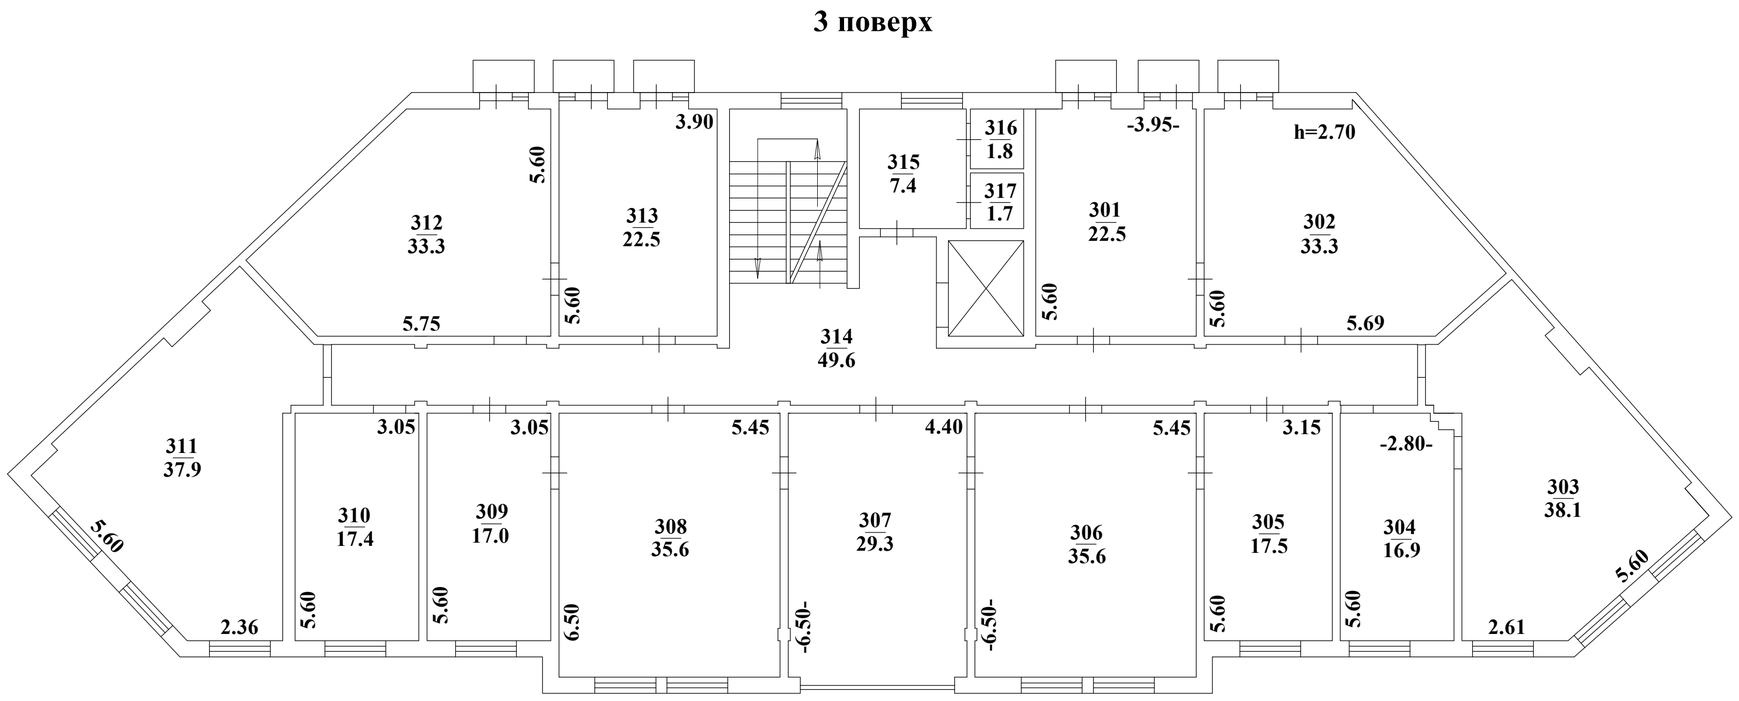
3 поверх