

ПЛАН

групи нежитлових приміщень № 3


(вказати необхідне)

вулиця (провулок, площа) _____ Тополинний буд.№ 1-А

місто (селище, село) _____ Одеса

район Приморський область _____ Одеська

Масштаб 1:100

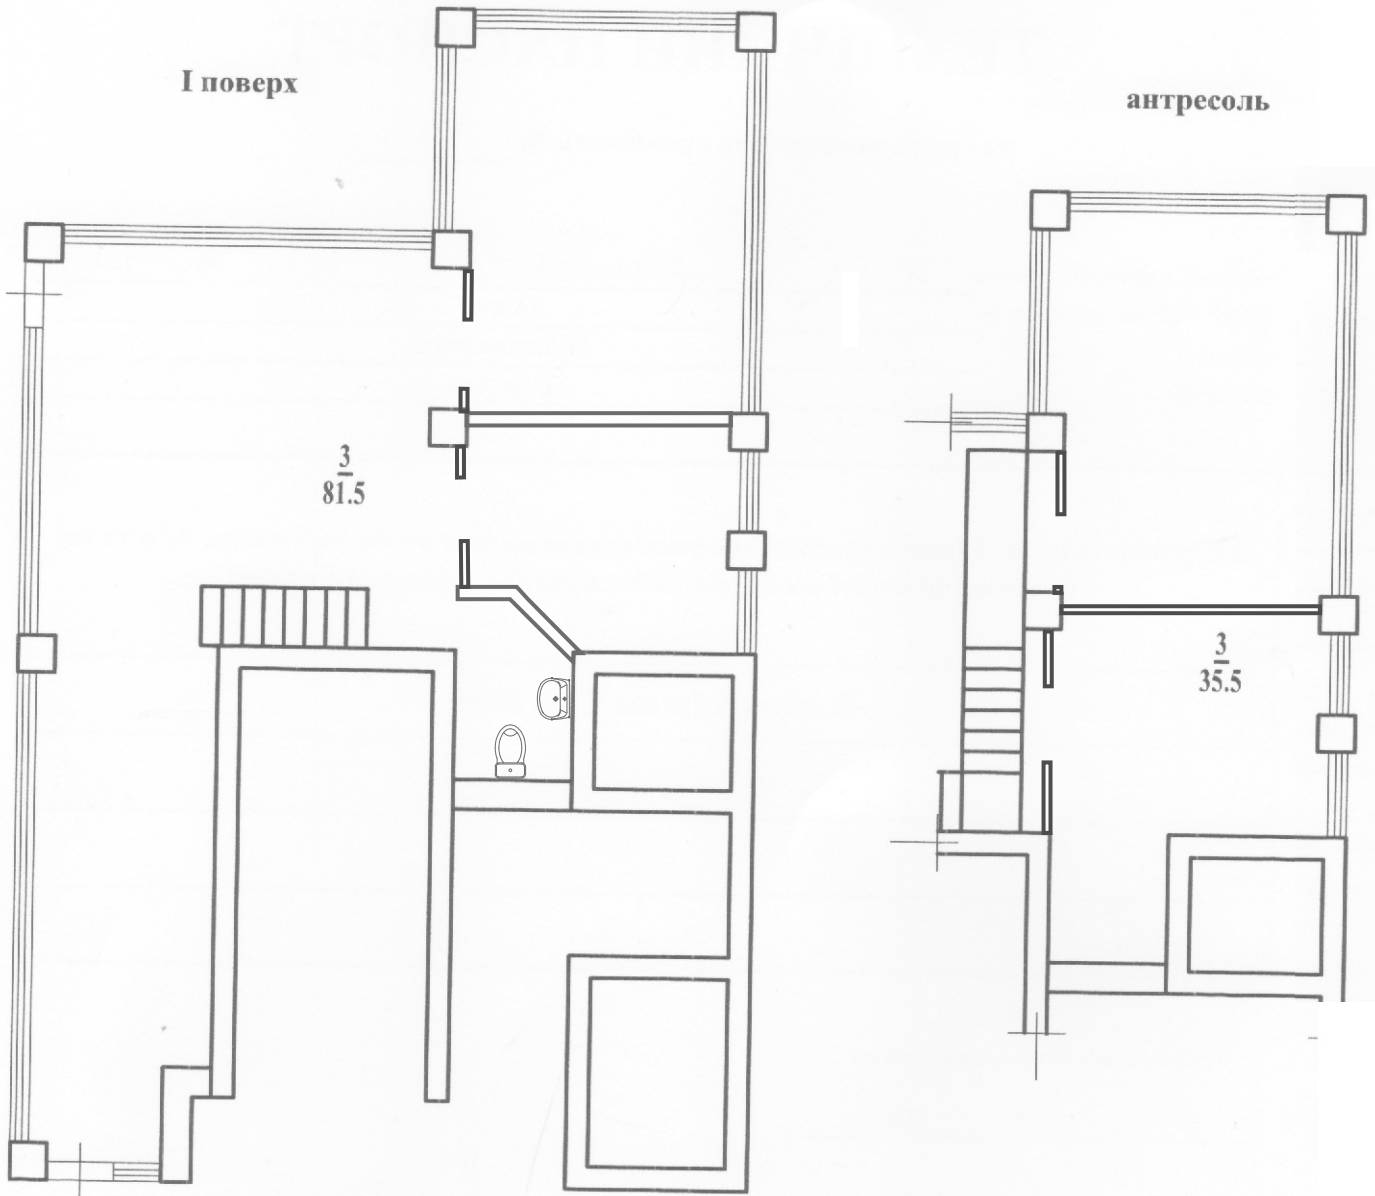

Характеристика групи нежитлових приміщень

літера	Назва будівель та споруд	Рік спорудження / реконструкції														Висота (м)	Площа основи (забудови)	Об'єм (куб.м.)
			фундамент	стіни	покрівля	перекриття	підлога	сходи	електрика	водопровід	каналізація	газопровід	ліфт	сміттєпровід	вид опалення			
1	2	3	4	5	6	7	8	9	10	11	12	13	14	15	16	17	18	19
А	нежитлове приміщення		з/бетон	газобетон	з/бетон	з/бетон	з/бетон	з/бетон	+	+	+	+	-	-		2,60	117,0	304

ПЛАН


групи нежитлових приміщень № 5
(вказати необхідне)

вулиця (провулок, площа) Гоголиний буд.№ 1-А

місто (селище, село) Одеса

район Приморський область Одеська

Масштаб 1:100

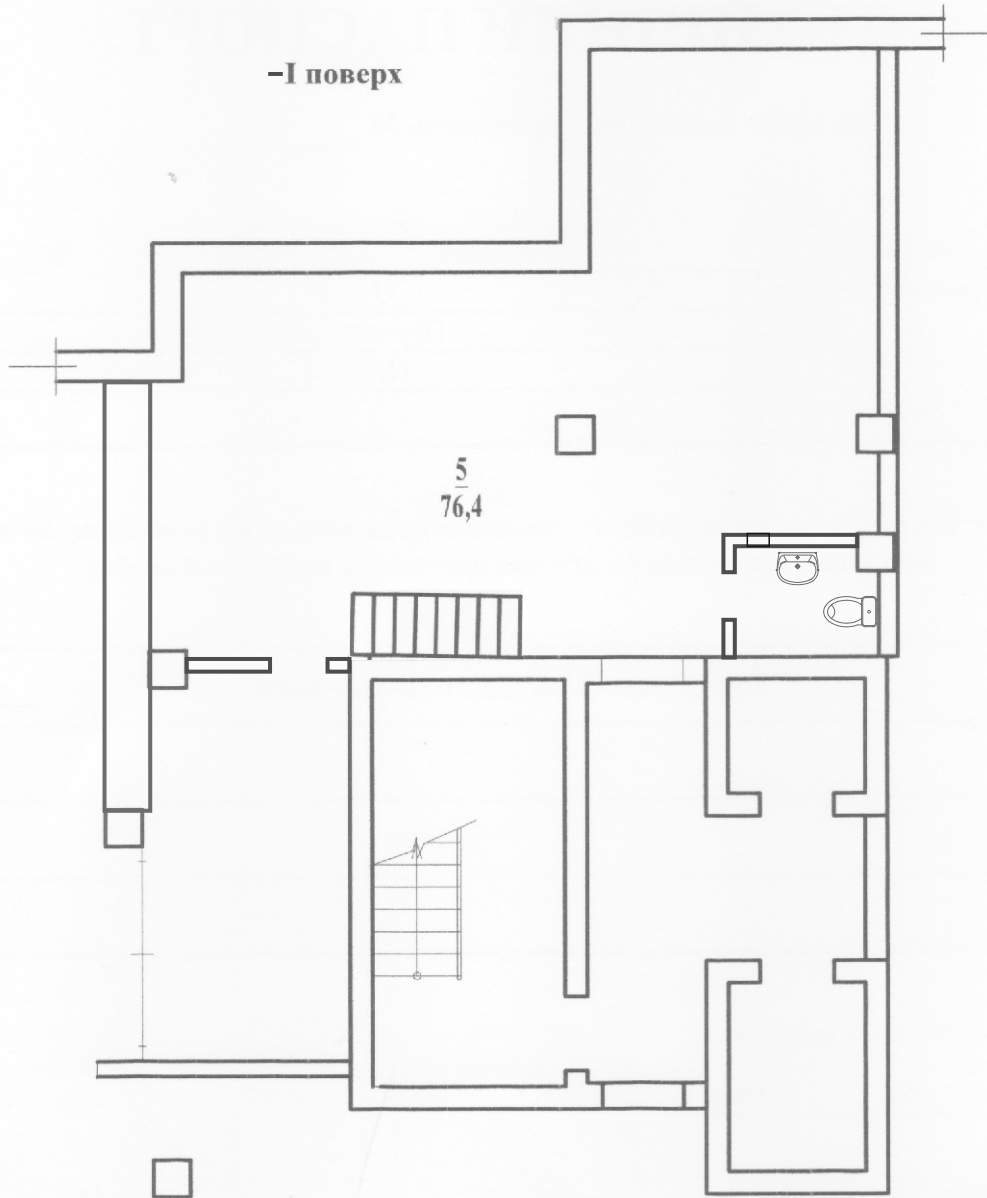

Характеристика групи нежитлових приміщень

літера	Назва будівель та споруд	Рік спорудження / реконструкції	фундамент	стіни	покрівля	перекриття	підлога	сходи	електрика	водопровід	каналізація	газопровід	ліфт	сміттєпровід	вид опалення	Висота (м)	Площа основи (забудови)	Об'єм (куб.м.)
									10	11	12	13	14	15				
1	2	3	4	5	6	7	8	9	10	11	12	13	14	15	16	17	18	19
А	нежитлове приміщення		з/бетон	газобетон	з/бетон	з/бетон	з/бетон	з/бетон	+	+	+	+	-	-		2,60	76,4	19,