



Rue MÈNARS

II ЧЕРГА

Архітектурна колекція 2025




II ЧЕРГА

RUE MÈNARS

Вулиця МЕНАРЗ

НУМЕРАЦІЯ СЕКЦІЙ

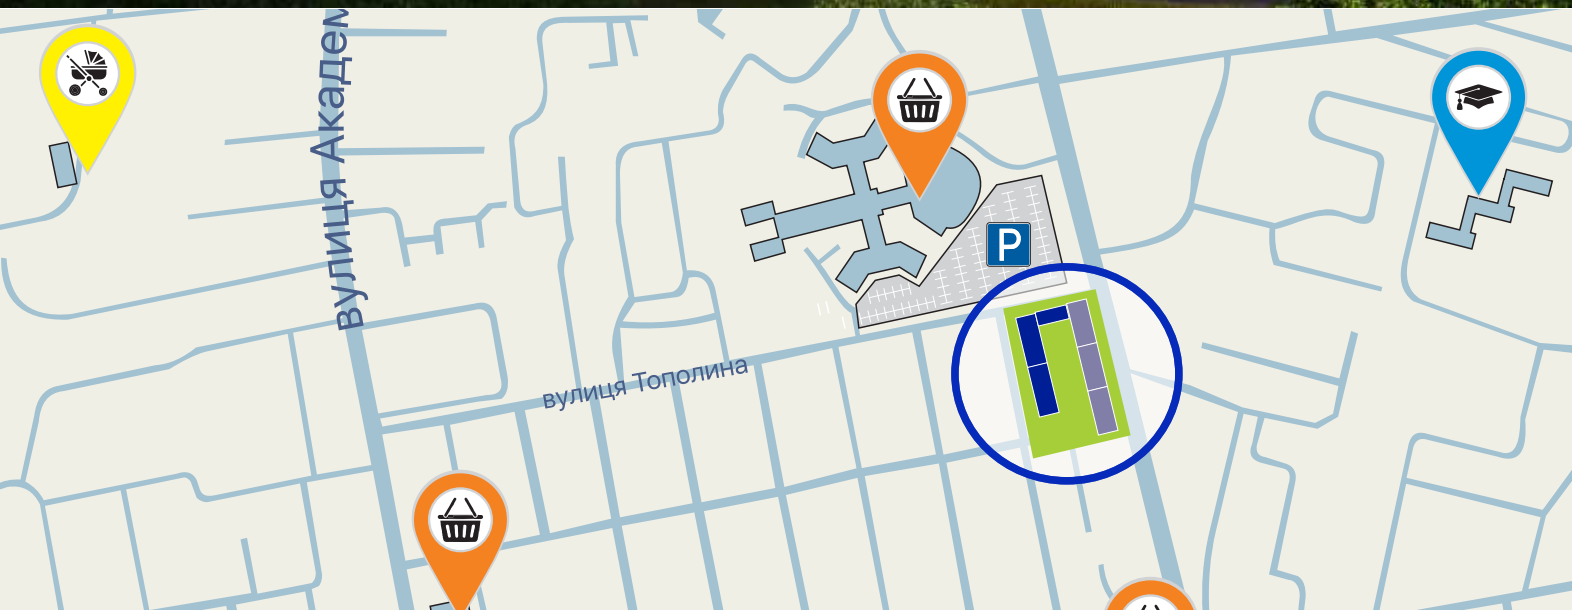

ЕКСКЛЮЗИВНИЙ ЗАТИШОК



Вулиця МЕНАРЗ 🍀 Одеса, Люстдорфська дорога, 144

www.fdom.com.ua 🍀 +38 (063) 8818920




СЕКЦІЯ 5

2 ПОВЕРХ



3 ПОВЕРХ

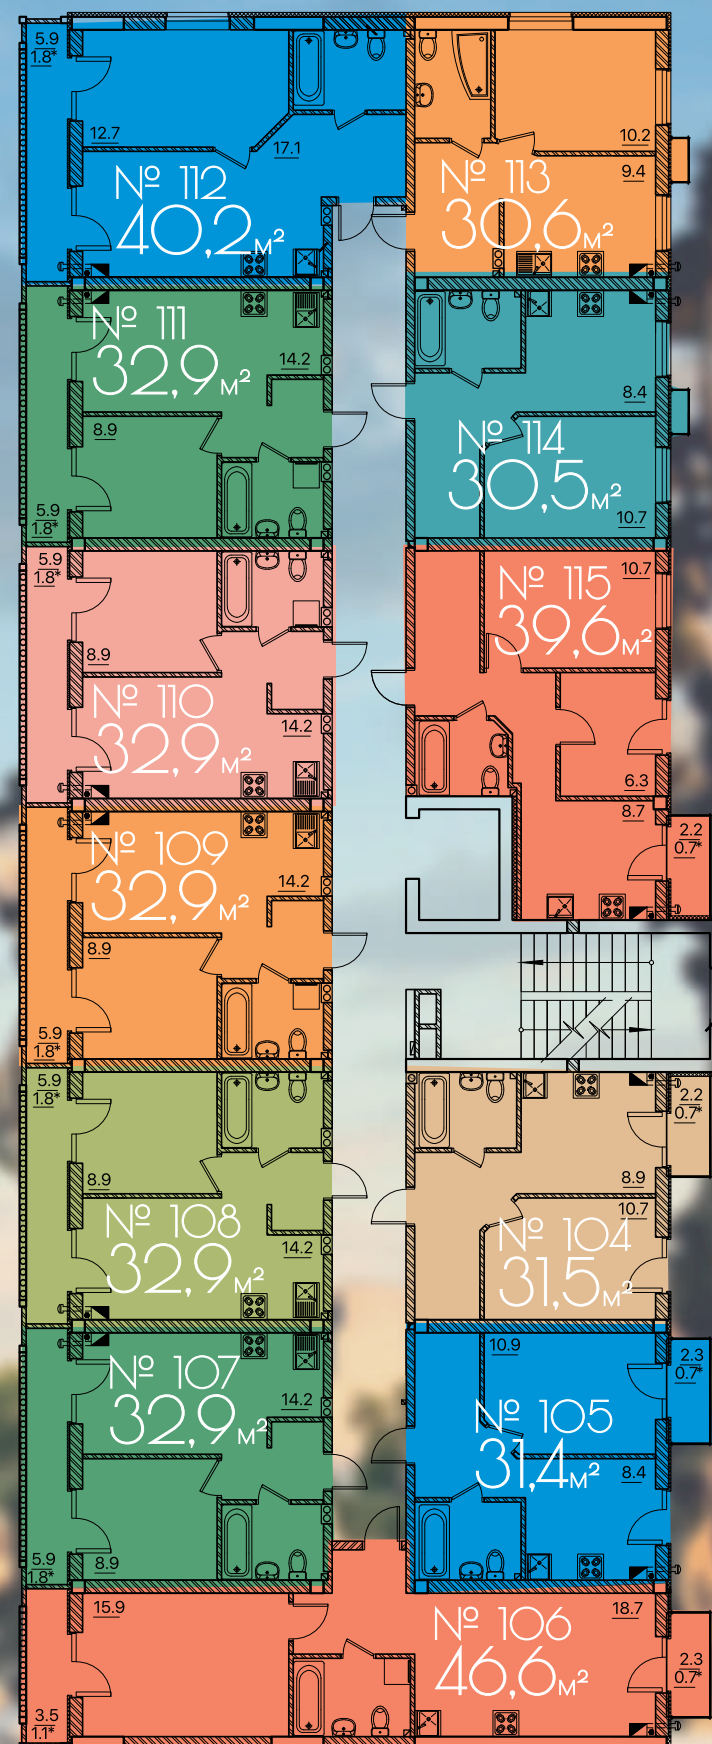




СЕКЦІЯ 5

4 ПОВЕРХ



5 ПОВЕРХ

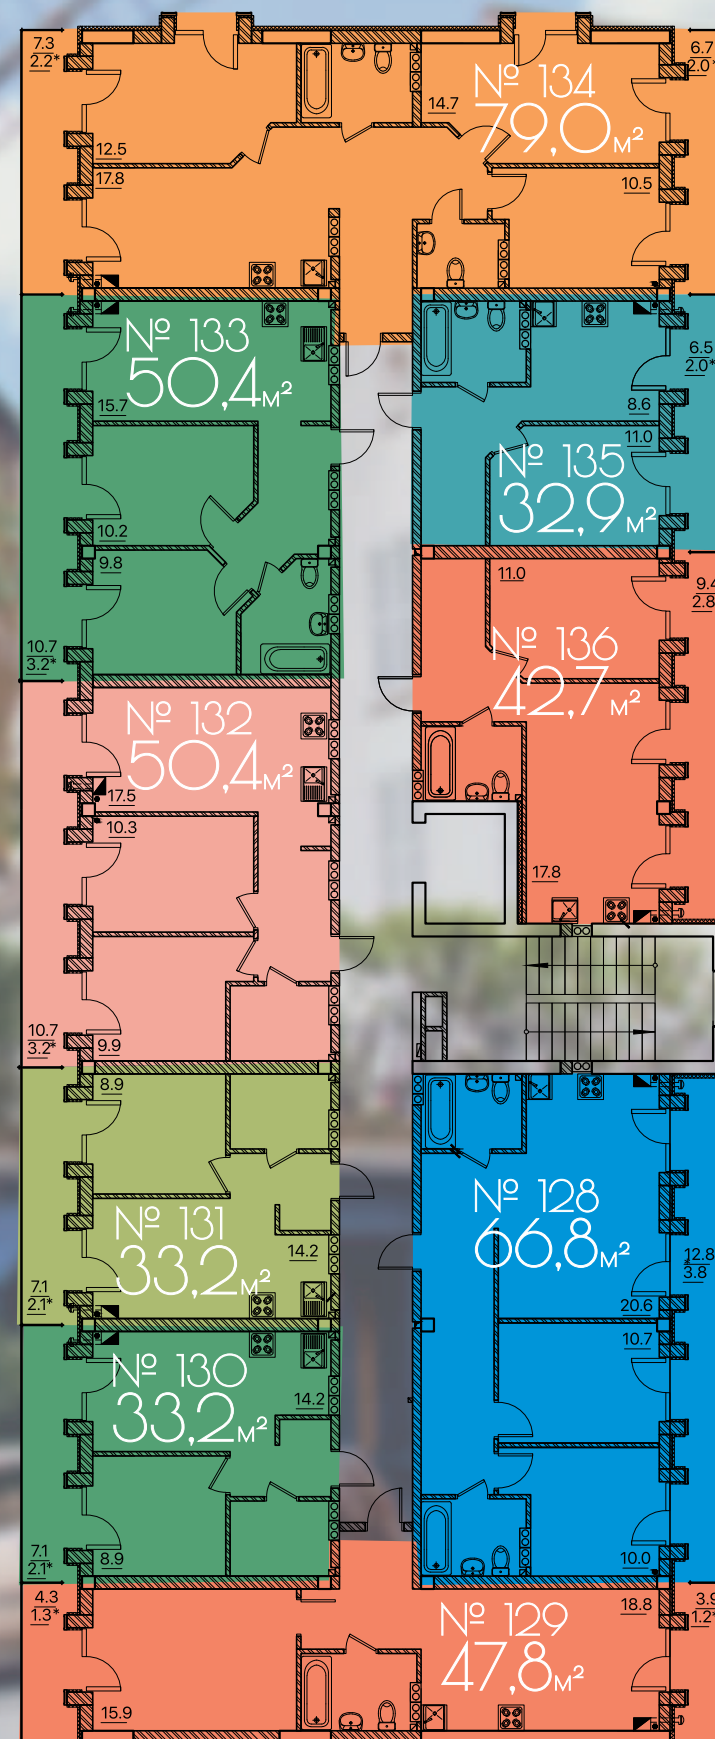




СЕКЦИЯ 6

2 ПОВЕРХ




3 ПОВЕРХ

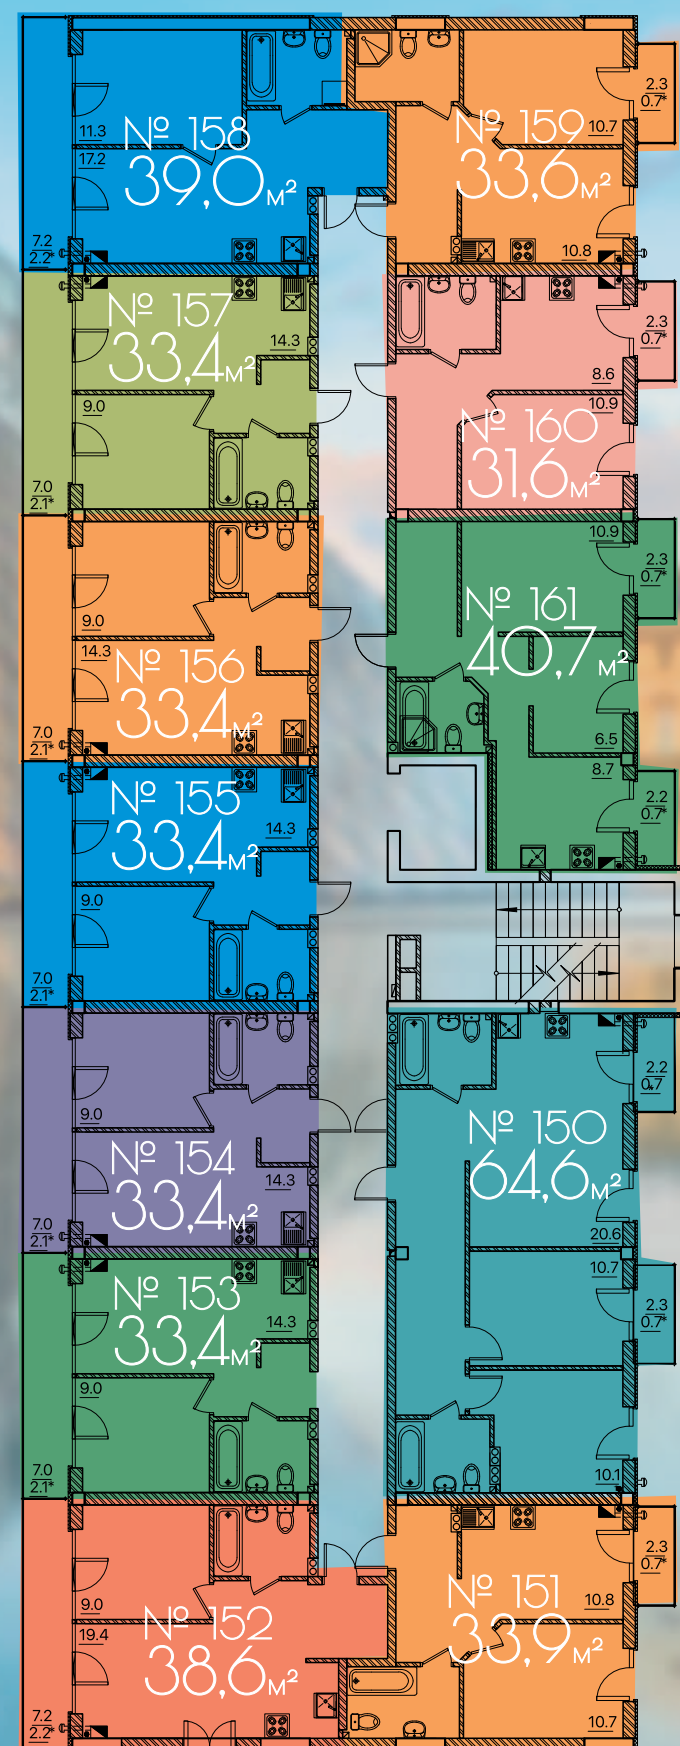




СЕКЦИЯ 6

4 ПОВЕРХ

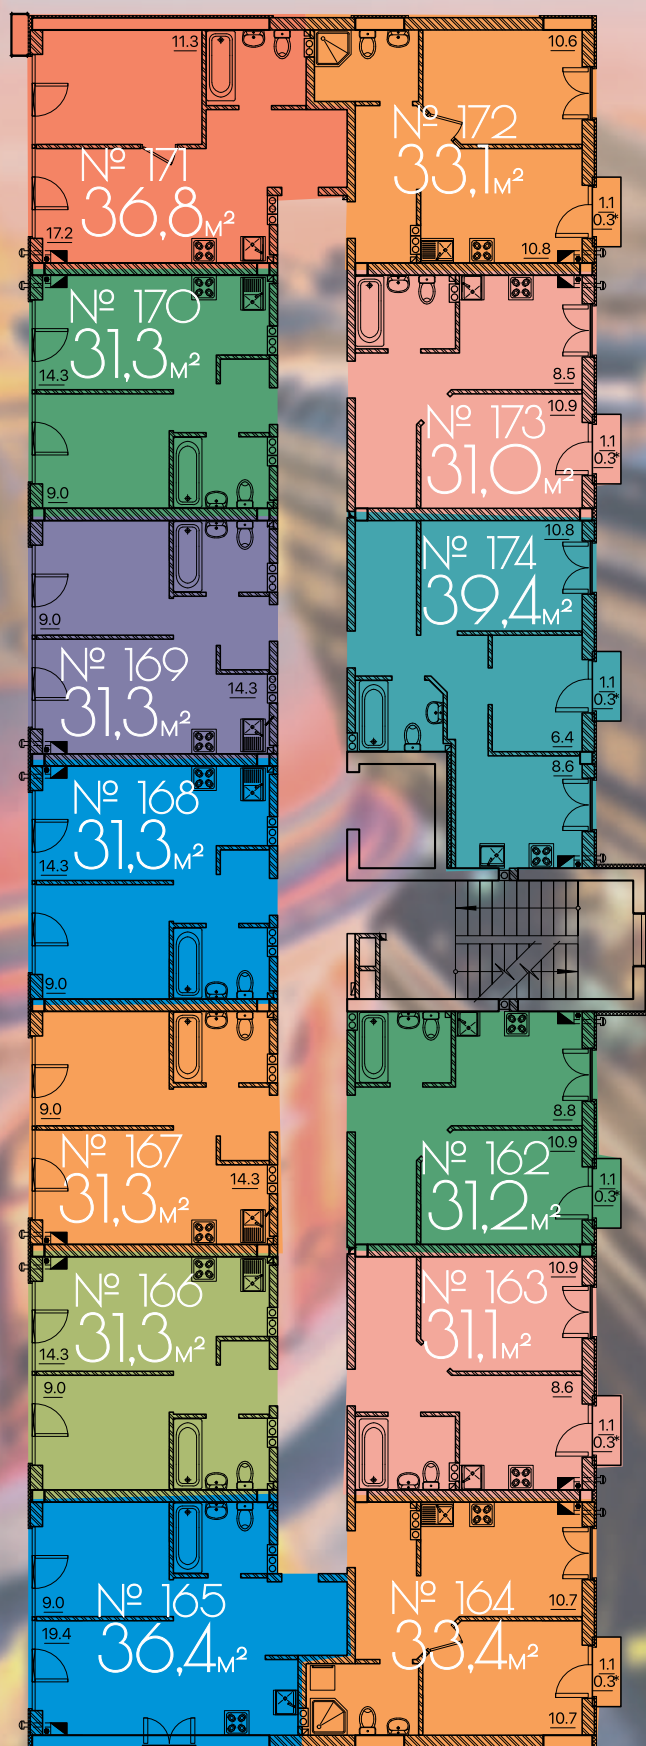


5 ПОВЕРХ

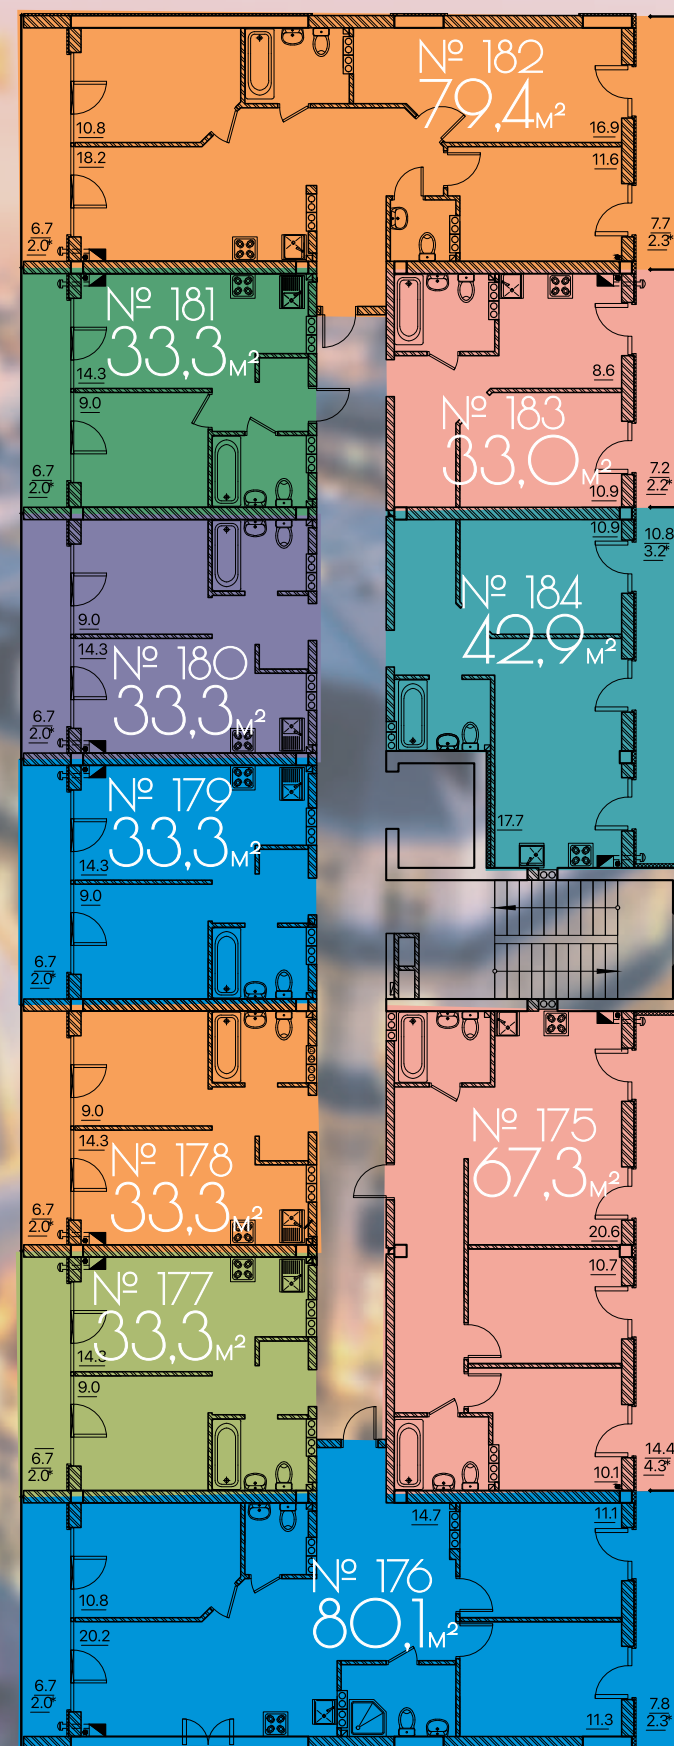

ПАРКІНГ

5

6

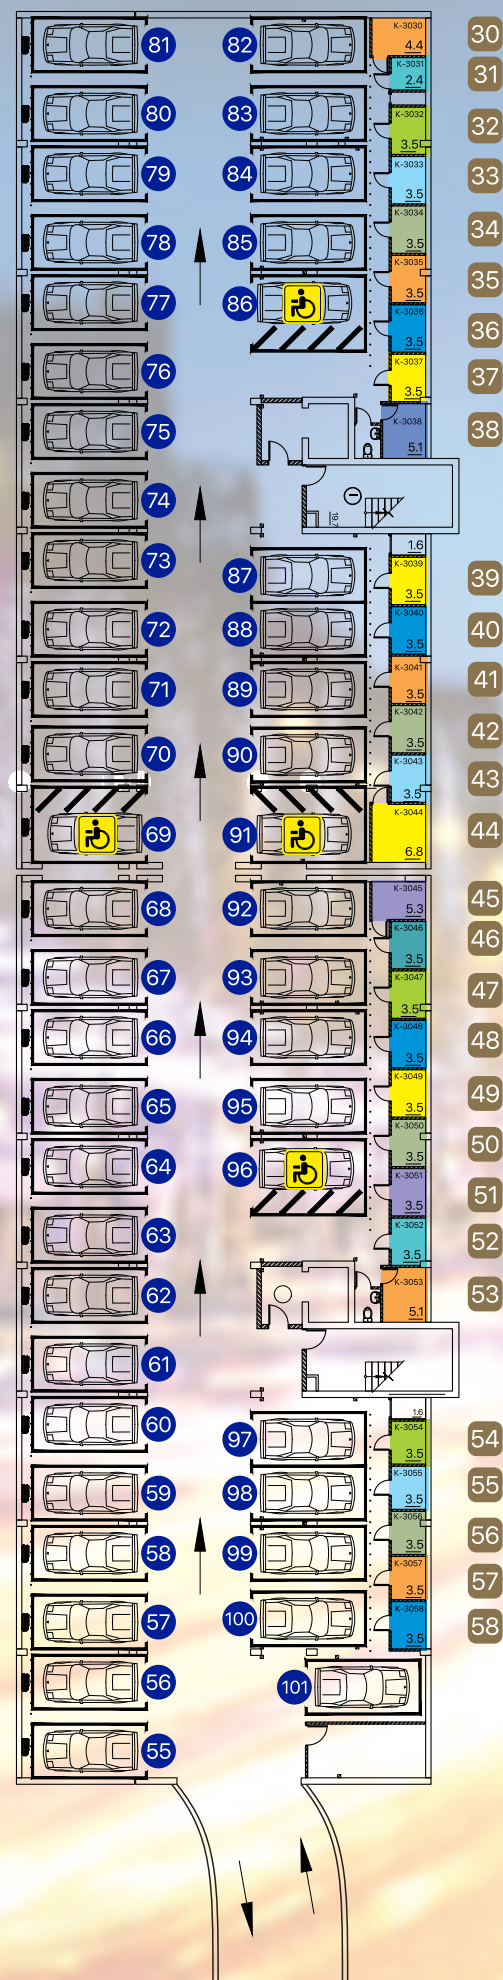

30	4,4 м²
31	2,4 м²
32	3,5 м²
33	3,5 м²
34	3,5 м²
35	3,5 м²
36	3,5 м²
37	3,5 м²
38	5,1 м²
39	3,5 м²
40	3,5 м²
41	3,5 м²
42	3,5 м²
43	3,5 м²
44	6,8 м²

45	5,3 м²
46	3,5 м²
47	3,5 м²
48	3,5 м²
49	3,5 м²
50	3,5 м²
51	3,5 м²
52	3,5 м²
53	5,1 м²
54	3,5 м²
55	3,5 м²
56	3,5 м²
57	3,5 м²
58	3,5 м²
59	1,6 м²




ІНДІВІДУАЛЬНІ КОМОРИ

можна використовувати як для зберігання велосипедів чи особистих речей, які не зручно зберігати в квартирі, так і в якості персонального укриття на випадок повітряної тривоги

КОМОРИ

БЕЗПЕЧНИЙ ДІМ. ПОВНА АВТОНОМНІСТЬ.

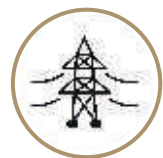

Найвигідніший договір
на постачання електроенергії
за тарифами для населення



Аварійне
електрозабезпечення
генератором
всіх мешканців



Автономне
опалення газом
індивідуальний котел




Адресна пожежна сигналізація
Автоматична пожежна вентиляція
Автоматичне
гасіння пожежі у паркінгу



Аварійне
водозабезпечення



Комфортне укріття
обладнане санвузлом,
водою, коморами та wifi
Індивідуальні комори

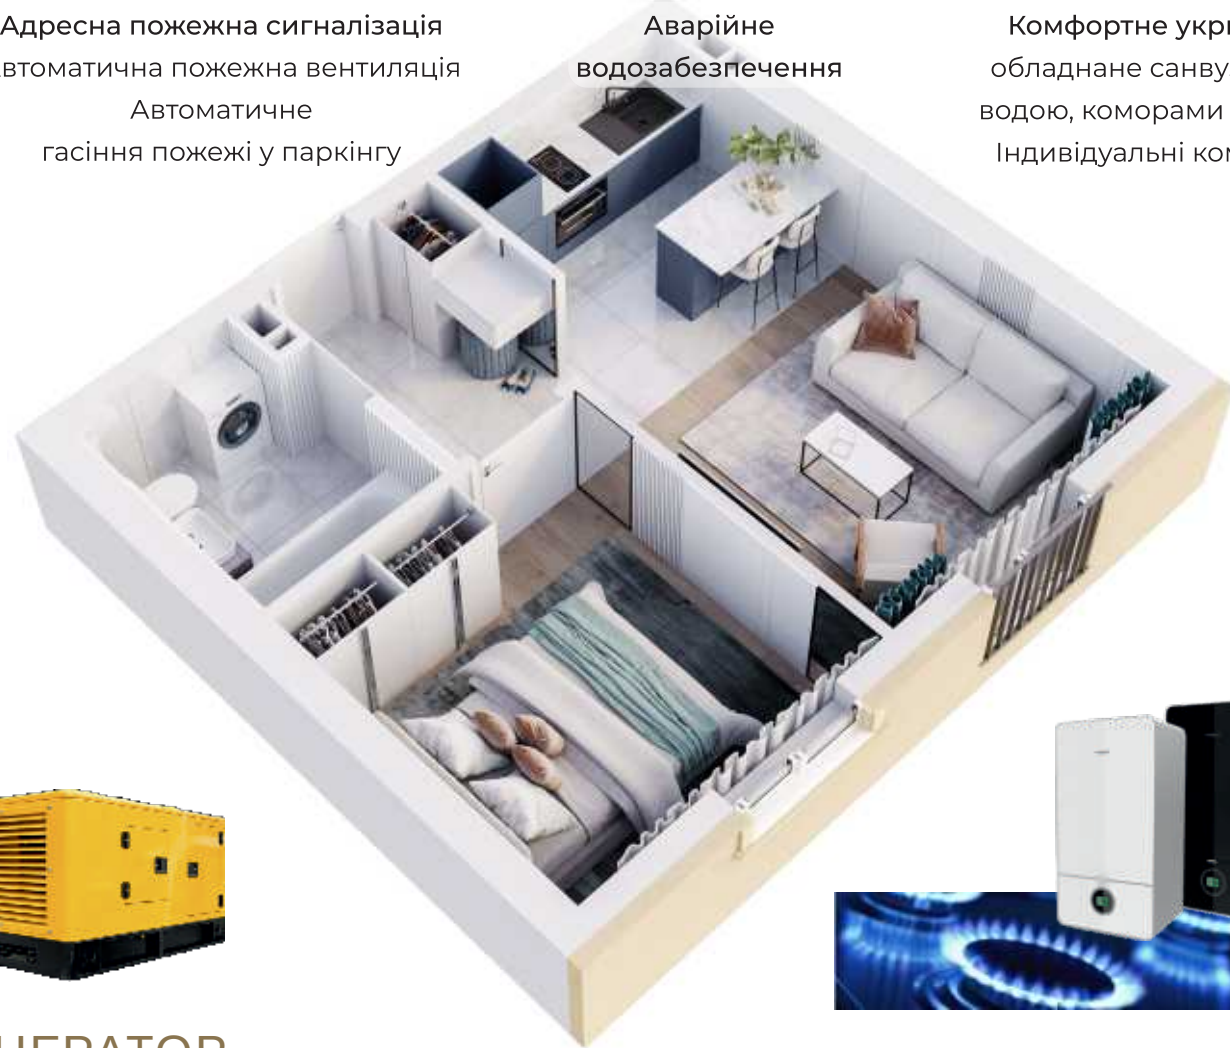

ГЕНЕРАТОР
ЯКОГО ВИСТАЧАЄ
НА ВСІ КВАРТИРИ



АВТОНОМНЕ ОПАЛЕННЯ
ДВОКОНТУРНИЙ КОТЕЛ

БУДІВНИКИ, В ЯКИХ ХОЧЕТЬСЯ ЖИТИ



Вулиця МЕНАРЗ 144
Одеса, Лютеторська дорога, 144
www.fdom.com.ua +38 (063) 8818920



Rue MÉNARS

II ЧЕРГА



Архітектурна колекція 2025



вул. Львівська, 156
+38 (063) 8818920
+38 (068) 4872877
+38 (050) 7484462
www.fdom.com.ua